

IZMJENA DIJELA REGULACIONOG PLANA "BOLNICA I DOM ZDRAVLJA" BIJE LJJINA



LEGENDA:

- POSTOJEĆI OBJEKTI
- POSTOJEĆI OBJEKTI - DOGRADNJE, NADZIĐIVANJA
- PLANIRANI OBJEKTI

- STANOVANJE
- 1. PORODIČNI TIP STANOVANJA
- POSTOJEĆI PORODIČNI STAMBENI / STAMBENO-POSLOVNI OBJEKTI
- PLANIRANI PORODIČNI STAMBENI / STAMBENO-POSLOVNI OBJEKTI
- 2. VIŠEPORODIČNI TIP STANOVANJA
- POSTOJEĆI VIŠEPORODIČNI STAMBENI / STAMBENO-POSLOVNI OBJEKTI
- PLANIRANI VIŠEPORODIČNI STAMBENI / STAMBENO-POSLOVNI OBJEKTI


- DRUŠTVENE DJELATNOSTI
- 1. KOMPLEKS BOLNICE I DOMA ZDRAVLJA
- POSTOJEĆI OBJEKTI DOMA ZDRAVLJA
- PLANIRANI OBJEKTI DOMA ZDRAVLJA
- POSTOJEĆI OBJEKTI BOLNICE
- PLANIRANI OBJEKTI BOLNICE
- KONTROLA ULAZA GRAĐANA
- 2. OSTALE DRUŠTVENE DJELATNOSTI
- CENTAR ZA SOCIJALNI RAD SA STANOVANJEM

- PRIVREDNE DJELATNOSTI
- KOMERCIJALNI SEKTOR
- KIOSCI U KOMPLEKSU

- SAOBRAĆAJ
- SAOBRAĆAJNICE
- PARKING PLATOI
- PARKING PLATO ZA VOZILA KOJA KORISTE LICA SA POSEBNIM POTREBAMA U PROSTORU /11 mjesta/
- INTERNI SAOBRAĆAJ U KOMPLEKSU

- ZELENILO
- ZAŠTITNO ZELENILO (DRVOREDI)
- UREĐENE ZELENE POVRŠINE

- POSTOJEĆE KATASTARKE MEDE
- GRANICE NOVIH URBANISTIČKIH PARCELA
- GRANICA OBUHVATA PLANA
- GRANICA OBUHVATA IZMJENE DIJELA PLANA

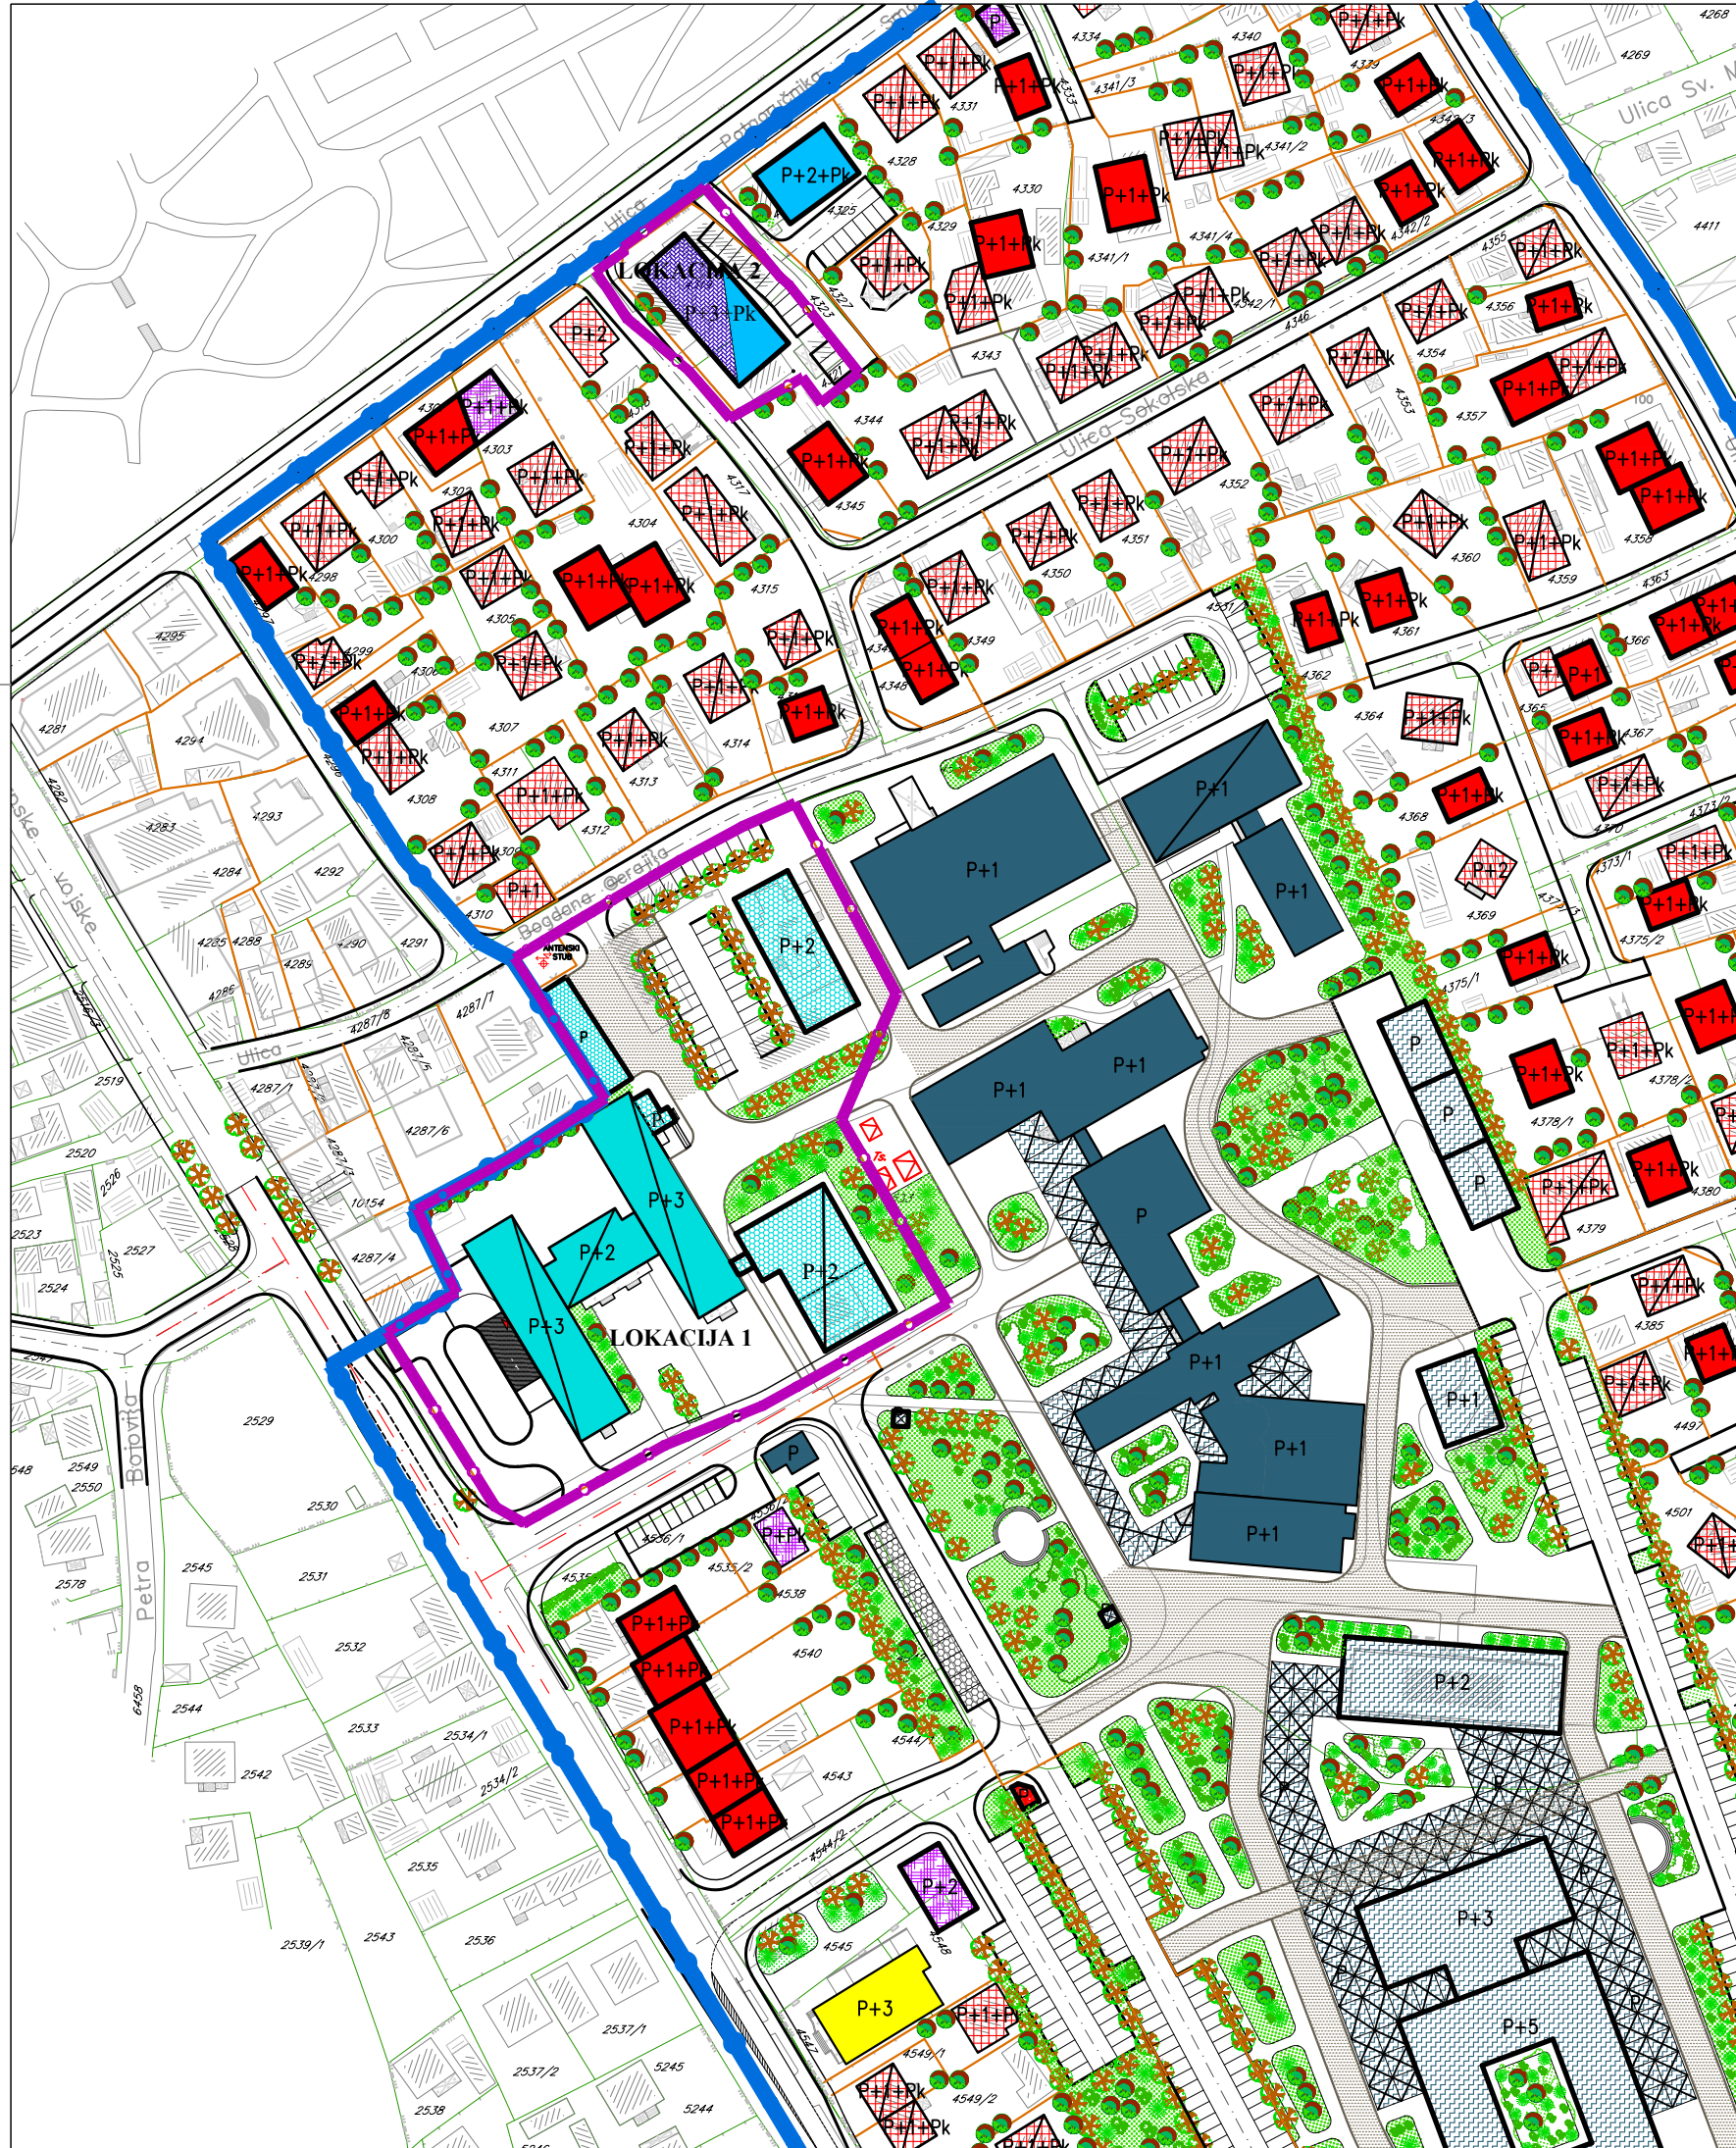

JP "DIREKCIJA ZA IZGRADNJU I RAZVOJ GRADA" BIJE LJJINA			
COORDINATOR:	PARAF:	INVESTITOR:	
Branka Blagojević, dipl.inž.arh.		Opština Bijeljina	
		NAZIV PROJEKTA I MJESTO GRADNJE:	
PROJEKTANTI:	PARAF:	IZMJENA DIJELA RP "BOLNICA I DOM ZDRAVLJA" BIJE LJJINA	
Biljana Gajić, dipl.inž.saob.			
Mirela Avakumović, dipl.inž.arh.			
CRTEŽ:			RAZMJERA:
			1:1000
IZVOD IZ REGULACIONOG PLANA - PLAN PROSTORNE ORGANIZACIJE			BROJ LISTA:
			4