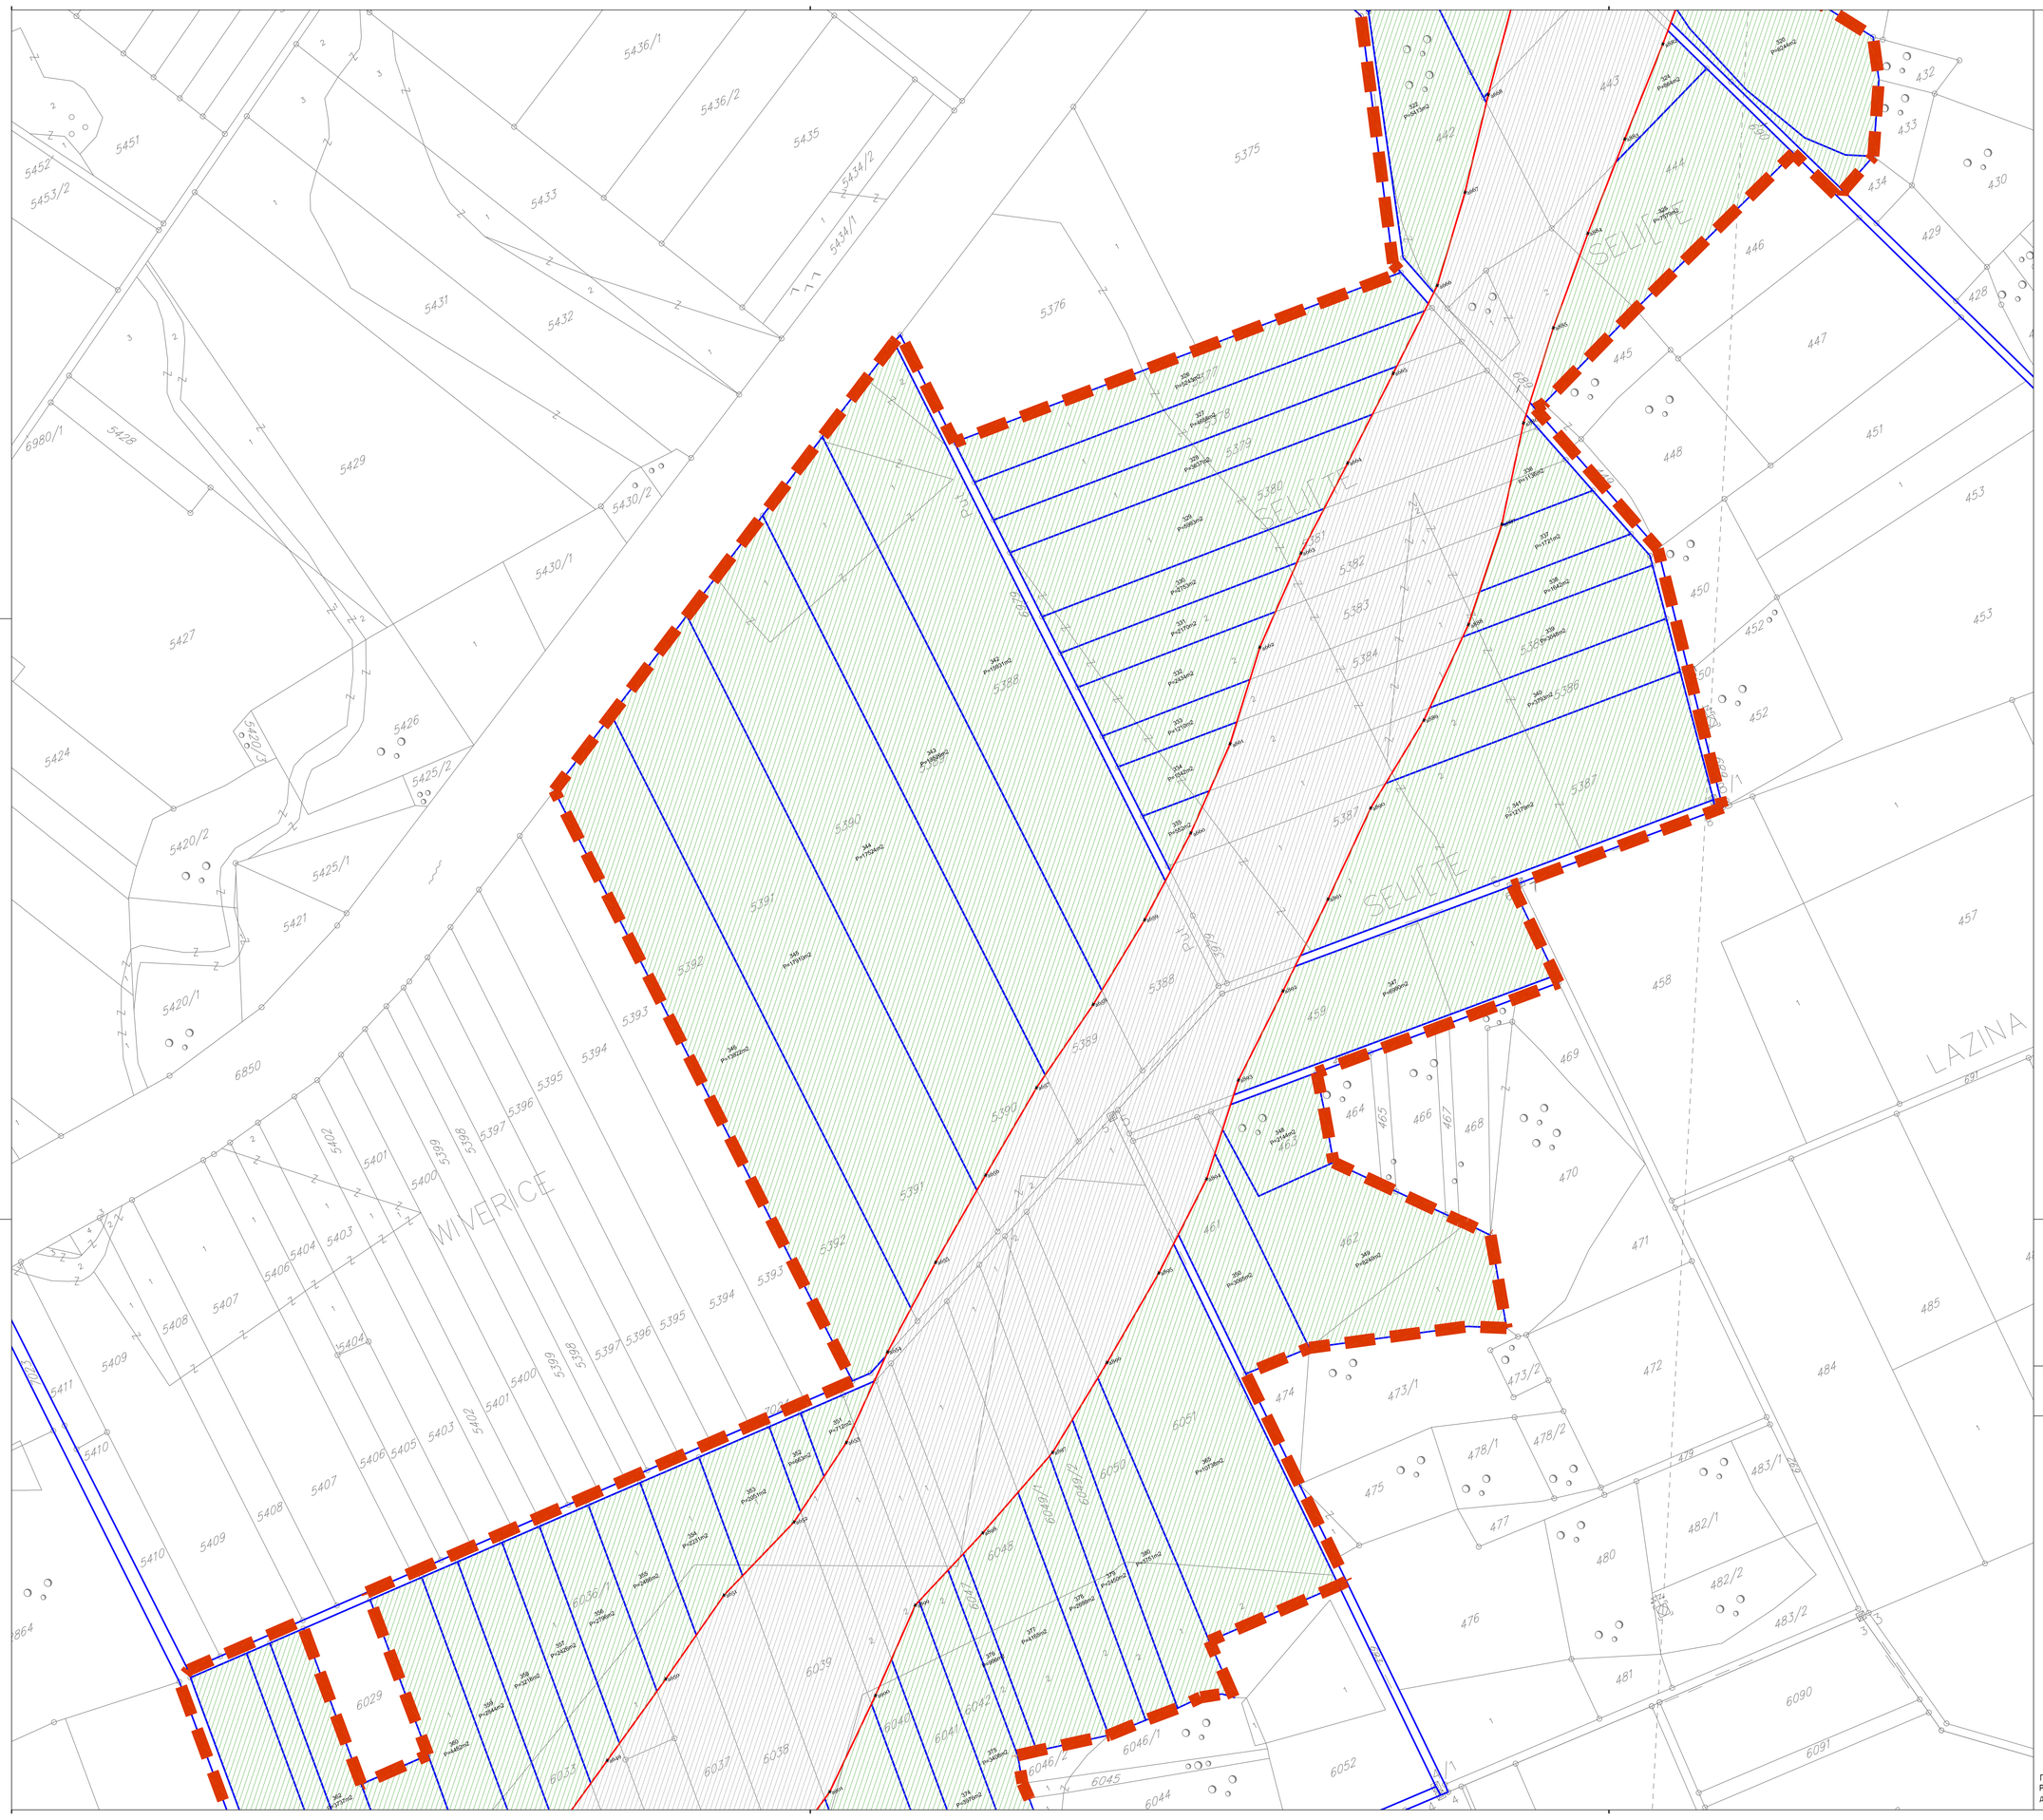

ПЛАН ПАРЦЕЛАЦИЈЕ ЗА АУТО-ПУТ И ГАСОВОД ДИОНИЦЕ ВУКОСАВЉЕ - БРЧКО И БРЧКО - РАЧА- НА ТЕРИТОРИЈИ ГРАДА БИЈЕЉИНЕ

ПЛАН ПАРЦЕЛАЦИЈЕ

ЛЕГЕНДА:

- ГРАНИЦА ОБУХВАТА ПЛАНА
- ГРАНИЦА ОПШТИНА
- ПОСТОЈЕЋА ГРАНИЦА ПАРЦЕЛЕ
- ПЛАНИРАНА ГРАНИЦА ПАРЦЕЛЕ
- ПЛАНИРАНИ АУТО-ПУТ
- ЗАШТИТНИ ПОЈАС ЗГРАДА,ИНДИВИДУАЛНИХ СТАМБЕНИХ ОБЈЕКАТА И ИНДИВИДУАЛНИХ СТАМБЕНО-ПОСЛОВНИХ ОБЈЕКАТА
- КООРДИНАТЕ ЛОМНИХ ТАЧАКА ПЛАНИРАНЕ ГРАНИЦЕ ПАРЦЕЛЕ АУТО-ПУТА
- КООРДИНАТЕ ЛОМНИХ ТАЧАКА ЗАШТИТНОГ ПОЈАСА ЗГРАДА
- ПОВРШИНА И РЕДНИ БРОЈ ПЛАНИРАНЕ ПАРЦЕЛЕ

ПРИЛОГ БР. 11.61.
РАЗМЈЕРА: 1:1000
децембар, 2019.

Институт за грађевинарство "ИГ"
д.о.о. Бања Лука
Кајља Петра I Карађорђевића 82-88
78 000 Бања Лука
тел. 050-340-300
факс 050-340-327