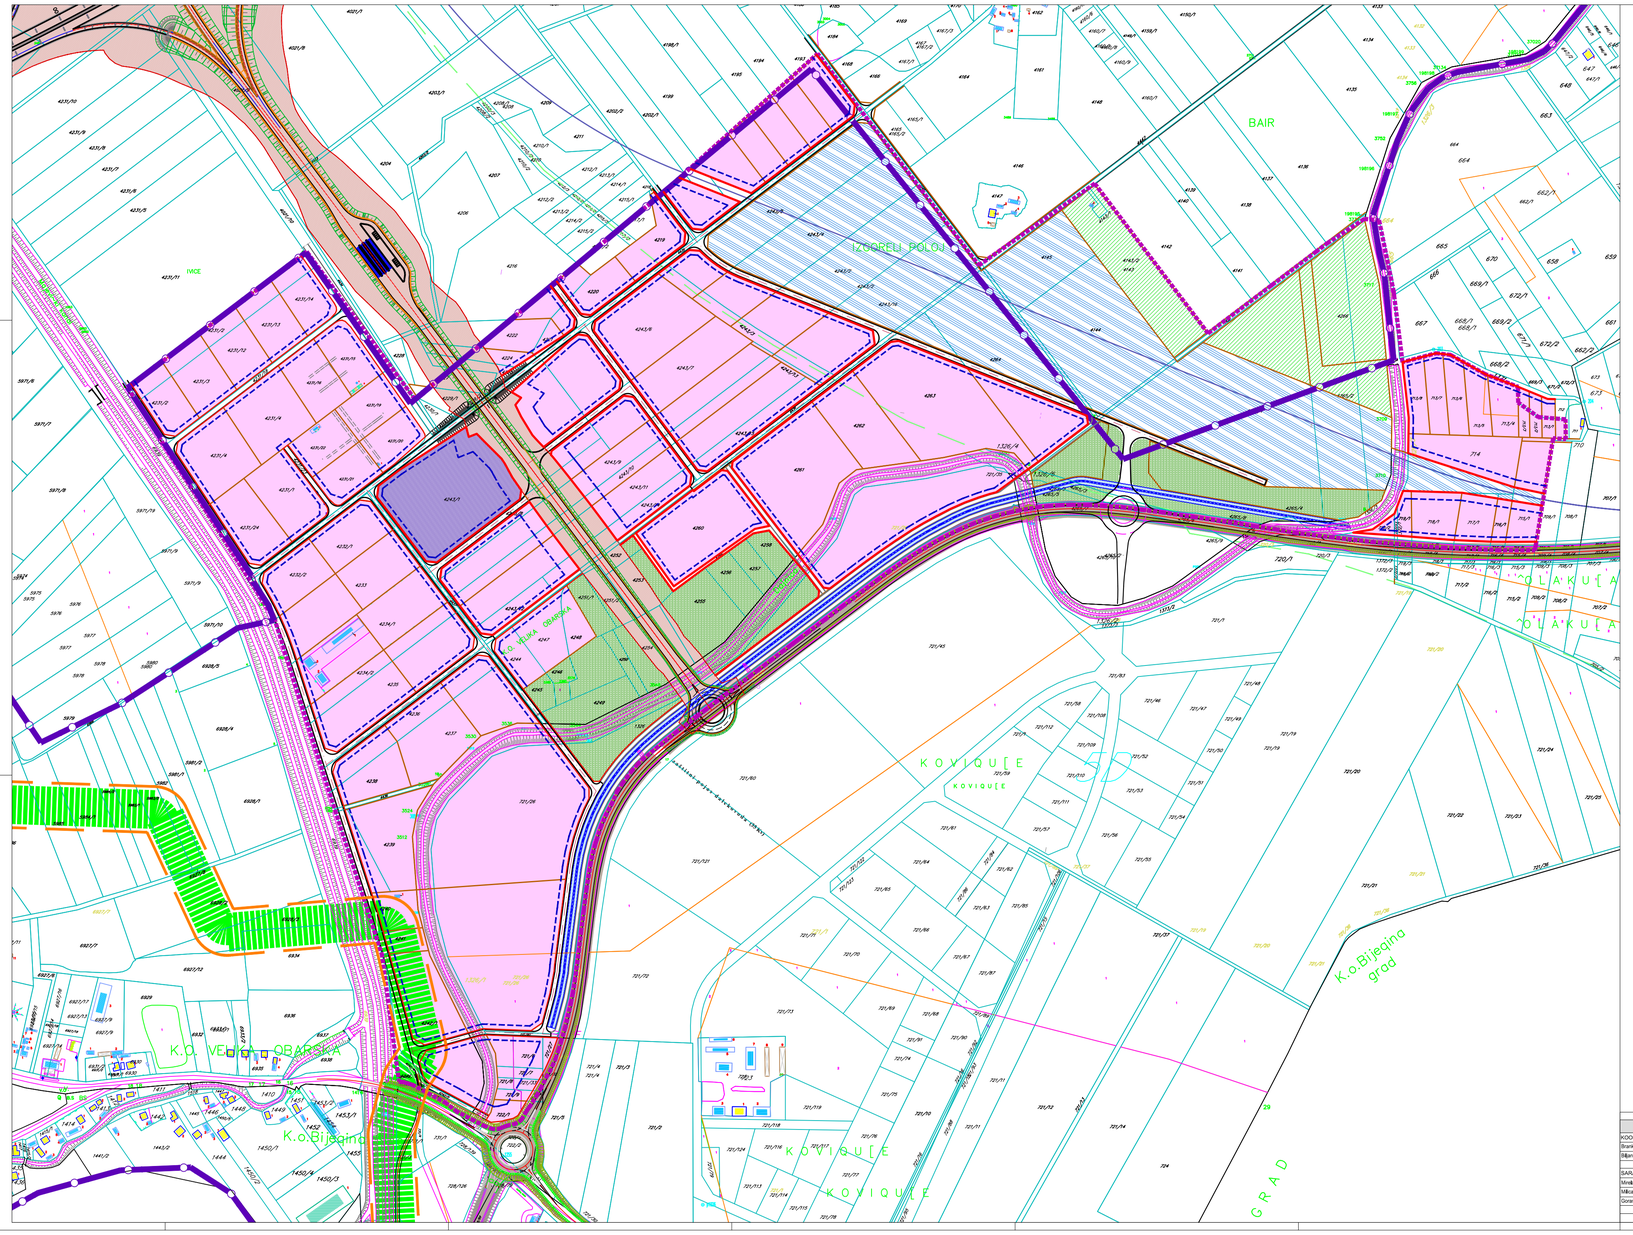

REGULACIONI PLAN "INDUSTRIJSKA ZONA 4" BIJELJINA

- NACRT -

LEGENDA:

- REGULACIONA LINIJA
- GRAĐEVINSKA LINIJA
- LAKA (ČISTA) INDUSTRIJA
- USLUŽNE I ZANATSKE DJELATNOSTI
- KOMERCIJALNI I UGOSTITELJSKE DJELATNOSTI
- SKLADIŠTA, VELEPRODAJE, MALOPRODAJE
- OSTALE DJELATNOSTI
- REZERVISANA POVRŠINA ZA IZGRADNJU AUTOPUTA I PRIKLJUČNE SAOBRAĆAJNICE
- REZERVISANA POVRŠINA ZA IZGRADNJU COKS-a
- ŽELJEZNIČKI TERMINAL
- POLJOPRIVREDNO ZEMLJIŠTE
- ZAŠTITNE OZELENJENE POVRŠINE
- PRIJEDLOG TRASE REGULACIJE DIJELA KANALA
- TRASA GLAVNOG FEKALNOG KOLEKTORA
- GRANICA OBUHVATA REGULACIONOG PLANA "INDUSTRIJSKA ZONA 4" BIJELJINA površina obuhvata P=96,24 ha
- GRANICA OBUHVATA URBANISTIČKOG PLANA BIJELJINA

JP "DIREKCIJA ZA IZGRADNJU I RAZVOJ GRADA" D.O.O. BIJELJINA			
KOORDINATORI:	PARAF:	INVESTITOR:	
Branka Blagojević, dipl.inž.arh.		Grad Bijeljina	
Biljana Kojić, dipl.inž.saob.		NAZIV PROJEKTA I MJESTO GRAĐNJE:	
SARADNICI:	PARAF:	REGULACIONI PLAN "INDUSTRIJSKA ZONA 4" U BIJELJINI	
Mirela Ćukić, dipl.inž.arh.			
Milica Bojanović, mast.inž.arh.		CRTEŽ:	RAZMJERA:
Goran Savić, inž.geod		PLAN REGULACIONIH I GRAĐEVINSKIH LINIJA	1:2000
			broj u listu:
			P-3.