# REGULACIONI PLAN "INDUSTRIJSKA ZONA 4" BIJELJINA

- NACRT -

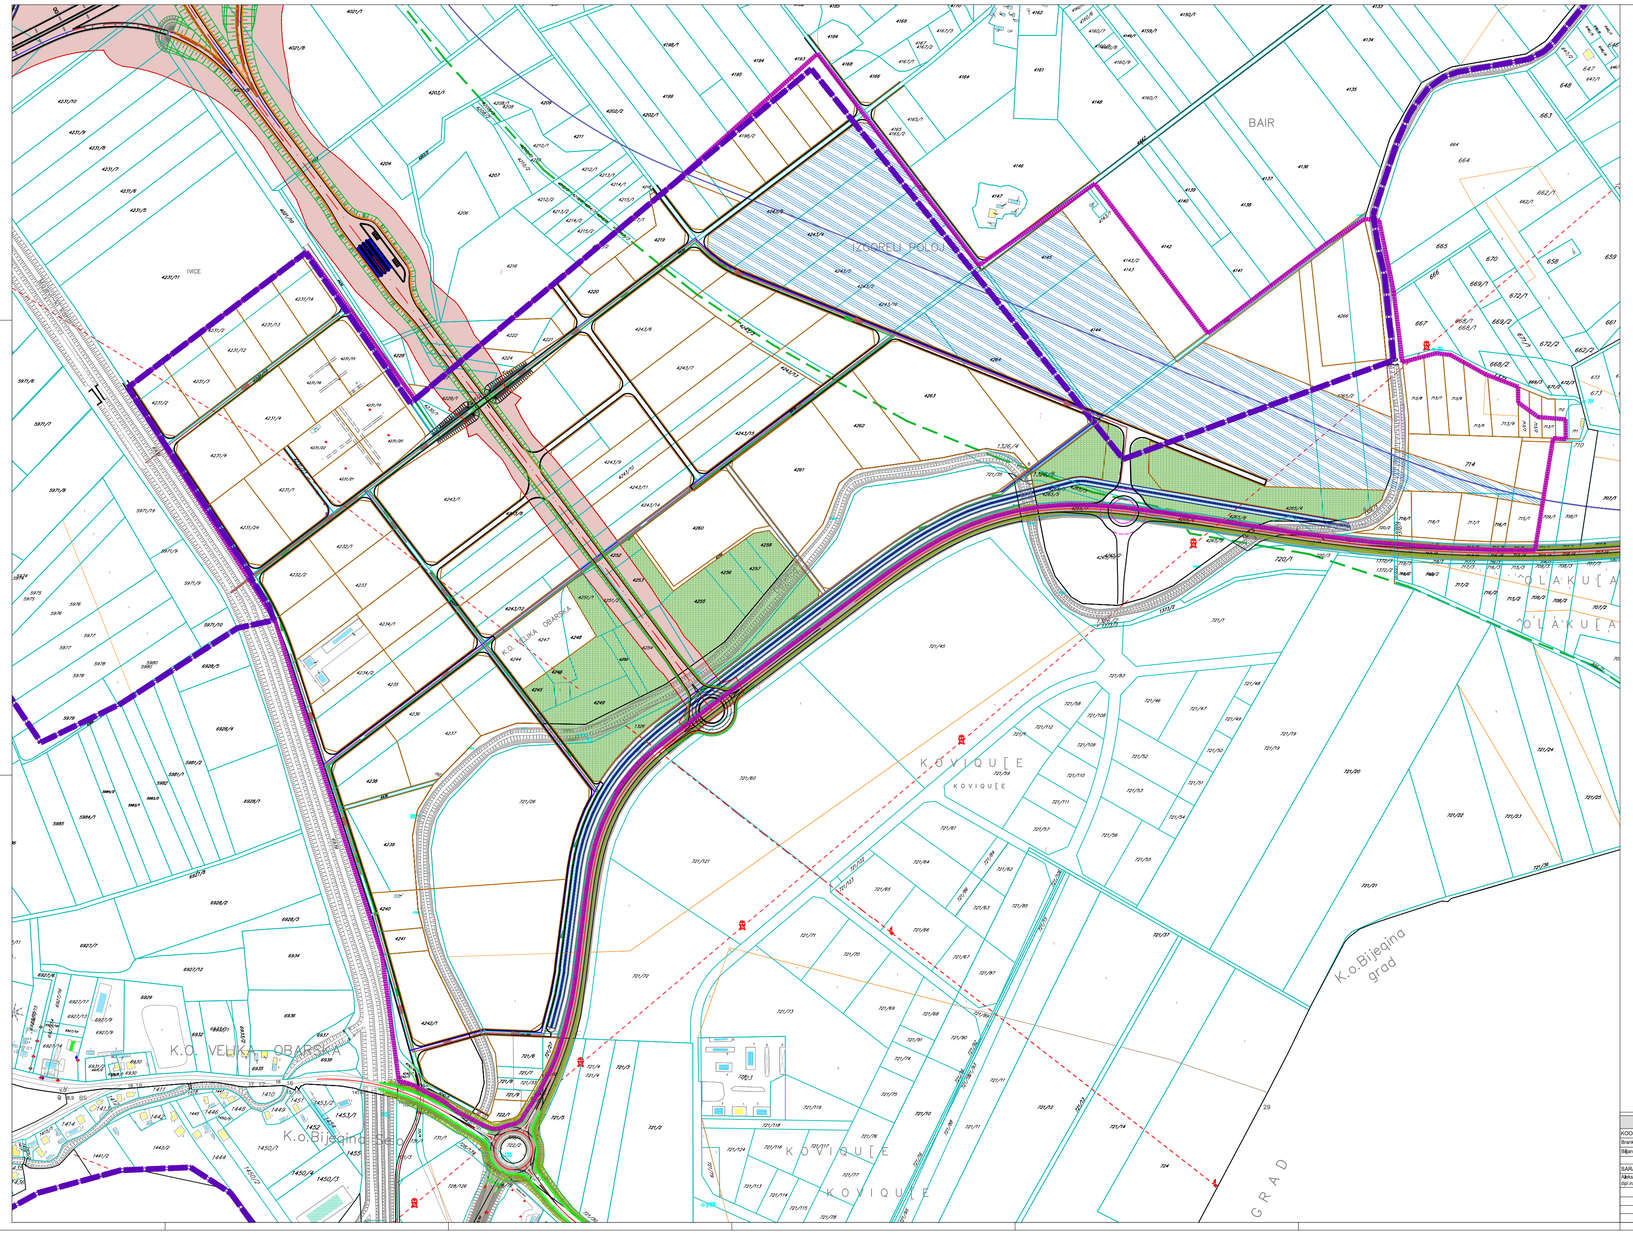


**LEGENDA:**

- GLAVNI FEKALNI KOLEKTOR ZA ŠIĆERANU
- FEKALNI KOLEKTORI
- KIŠNI KOLEKTORI
- PLANIRANA VODOVODNA DISTRIBUTIVNA MREŽA
- POSTOJEĆA VODOVODNA DISTRIBUTIVNA MREŽA
- PLANIRANA KANALSKA MREŽA
- KATASTARSKE MEDE
- GRANICE GRADEVINSKIH PARCELA
- REDNI BROJ I PROJEKTOVANA POVRŠINA GRADEVINSKIH PARCELA
- TRASA REGULACIJE DIJELA KANALA
- TRASA GLAVNOG FEKALNOG KOLEKTORA
- GRANICA OBUHVATA REGULACIONOG PLANA "INDUSTRIJSKA ZONA 4" BIJELJINA
- GRANICA OBUHVATA URBANISTIČKOG PLANA BIJELJINA

| JP "DIREKCIJA ZA IZGRADNJU I RAZVOJ GRADA" D.O.O. BIJELJINA | | | |
|---|---|---|---|
| KOORDINATORI: | PARAF: | INVESTITOR: | |
| Branka Blagojević, dipl.inž.arh. | | Grad Bijeljina | |
| Biljana Kojić, dipl.inž.saob. | | NAZIV PROJEKTA I MJESTO GRAĐNJE: | |
| SARADNICE: | PARAF: | REGULACIONI PLAN "INDUSTRIJSKA ZONA 4" U BIJELJINI | |
| Aleksandar Ilijevski, dipl.inž.građ. | | | |
| | | CRTEŽ: | RAZMJERA: |
| | | PLAN HIDROTEHNIČKE INFRASTRUKTURE | 1:2000 |
| | | | BROJ LISTA: |
| | | | P.5. |