IZMJENA DIJELA REGULACIONOG PLANA "KALTINOVAČA" BIJELJINA

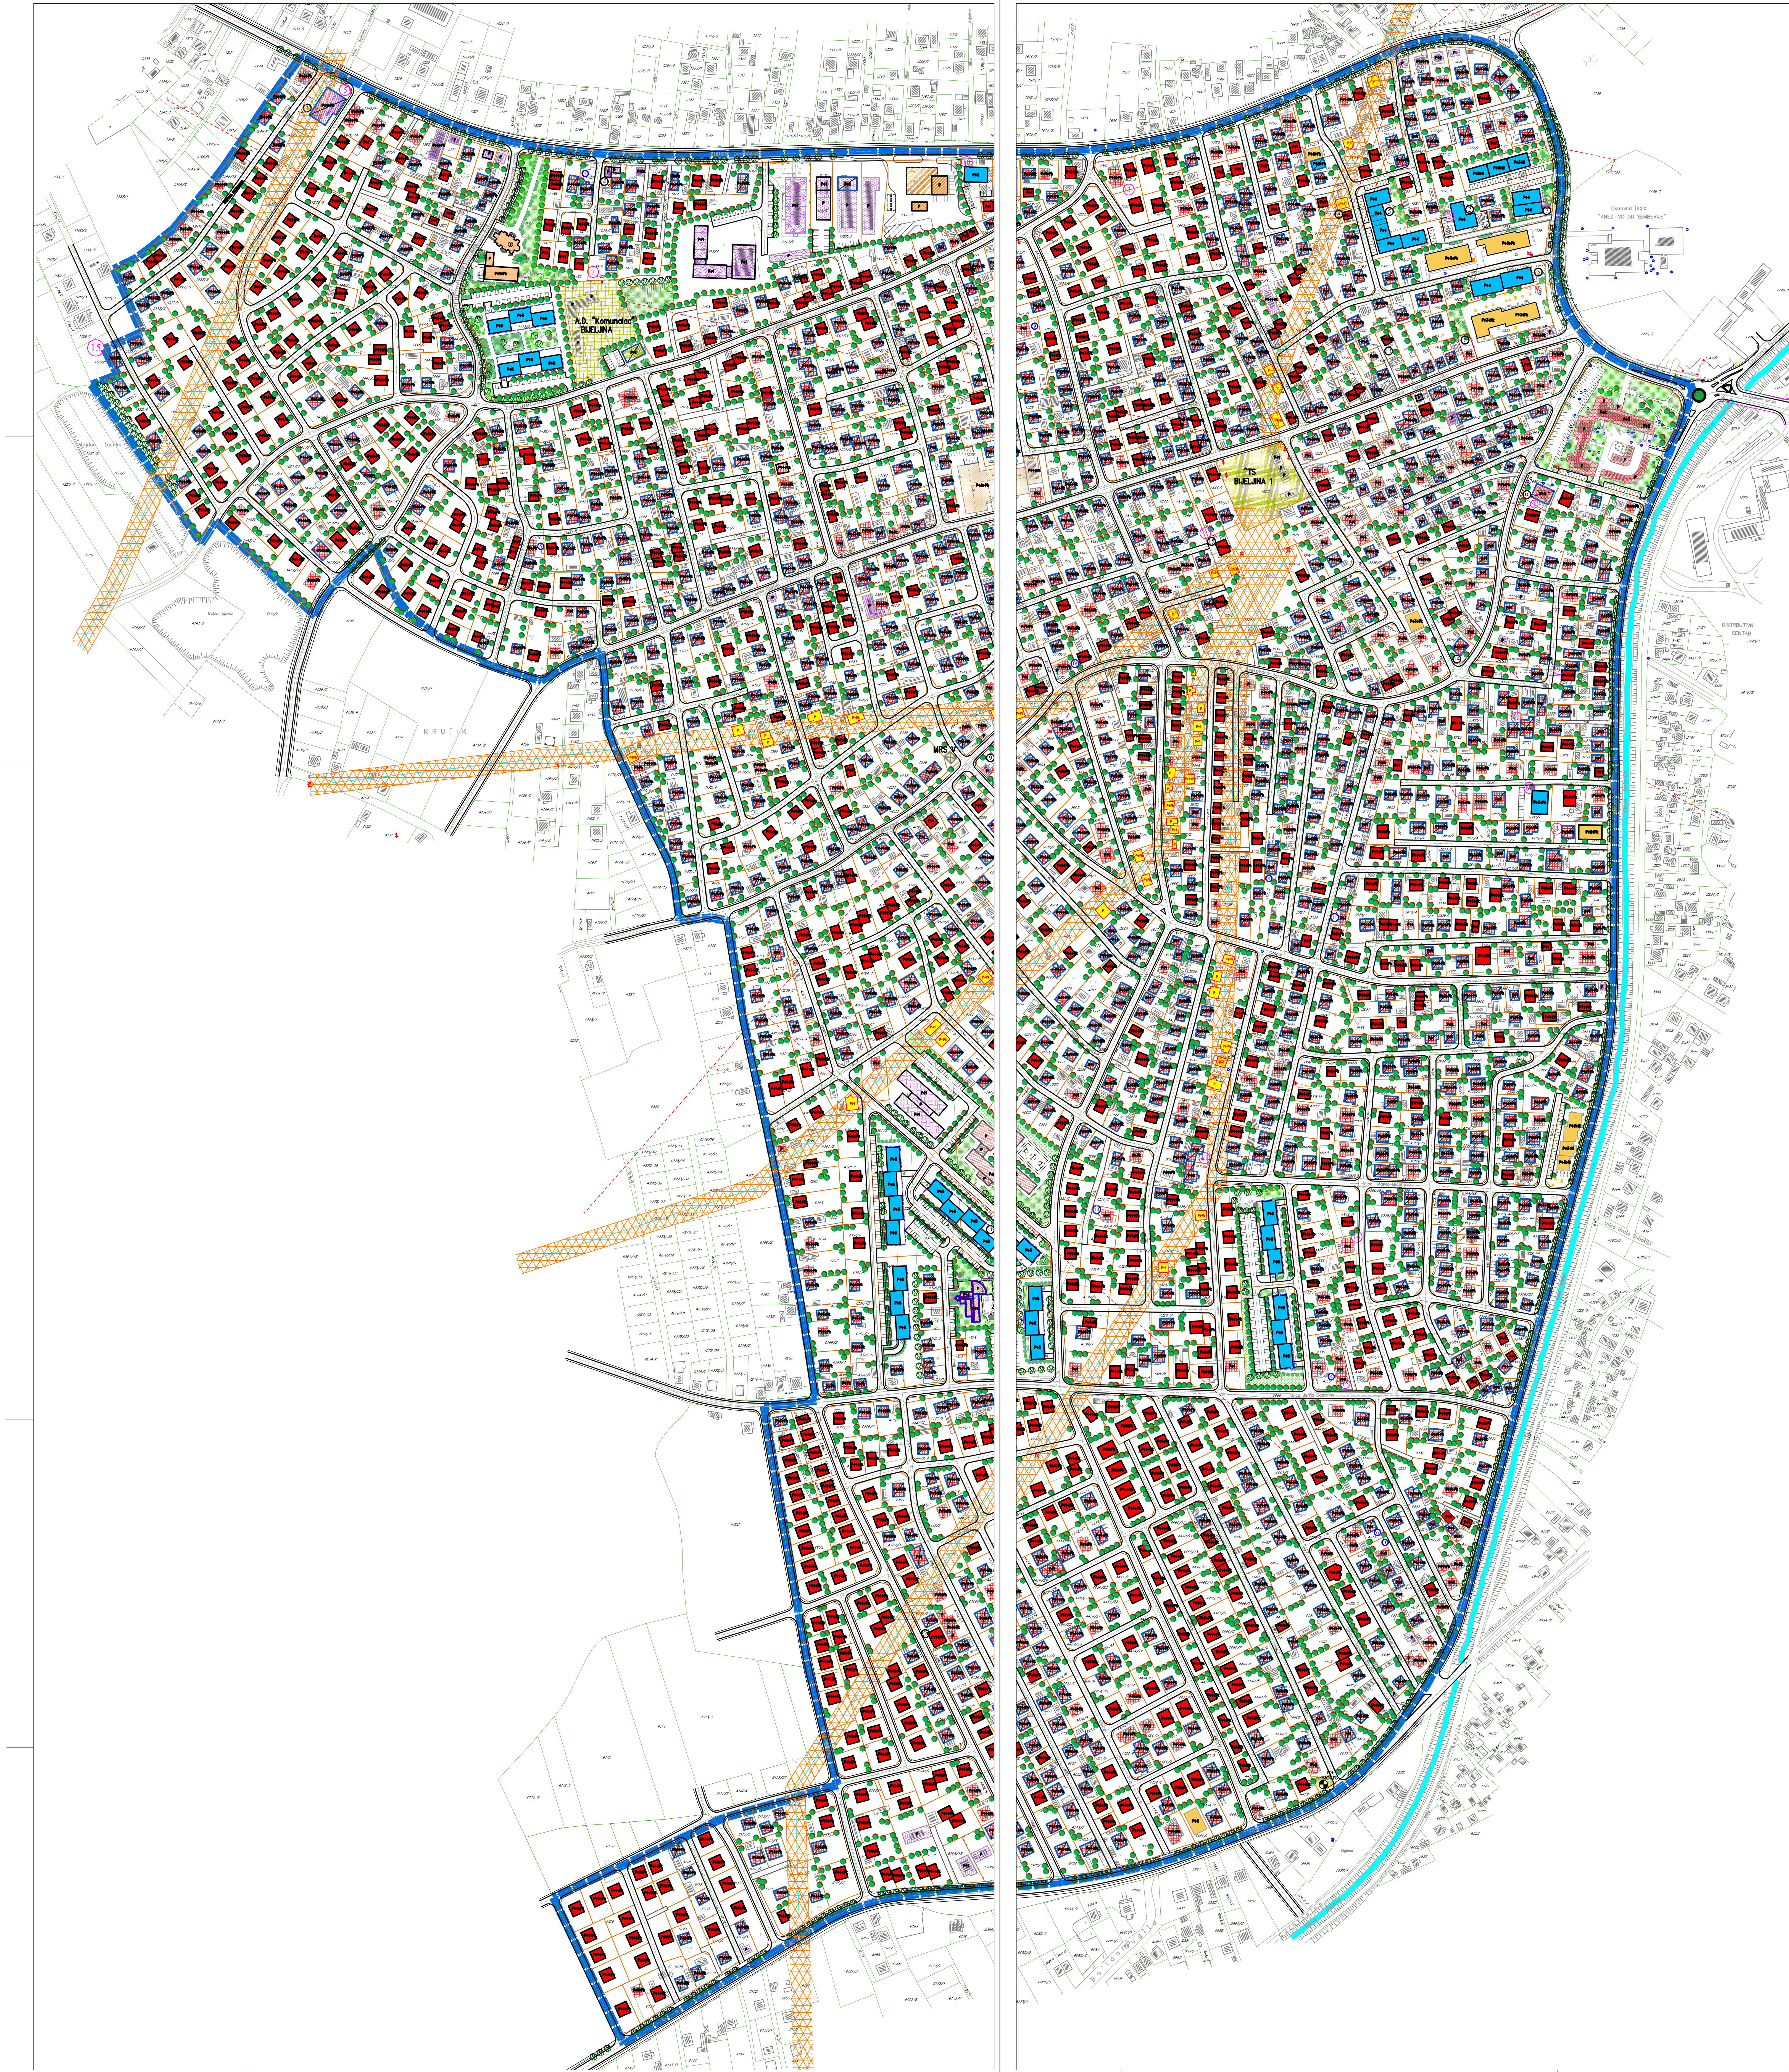

LEGENDA:

- POSTOJEĆI OBJEKTI
- POSTOJEĆI OBJEKTI - DOGRADNJE, NADZIDIVANJA
- ZATEČENI STAMBENI OBJEKTI U ZAŠTITNOM POJASU DALEKOVODA
- PLANIRANI OBJEKTI

STANOVANJE

- POSTOJEĆI PORODIČNI STAMBENI / STAMBENO-POSLOVNI OBJEKTI
- PLANIRANI PORODIČNI STAMBENI / STAMBENO-POSLOVNI OBJEKTI
- POSTOJEĆI VIŠEPORODIČNI OBJEKTI
- PLANIRANI VIŠEPORODIČNI STAMBENI / STAMBENO-POSLOVNI OBJEKTI

JAVNE FUNKCIJE I DRUŠTVENI SADRŽAJI

- MUP BIJELJINA, SAOBRAĆAJNA MILICIJA
- RTV BN - MEDIJI
- DUHOVNA KULTURA - PRAVOSLAVNA CRKVA SA PRATEĆIM OBJEKTIMA
- OBRAZOVANJE I VASPITANJE - OSNOVNA ŠKOLA
- OBRAZOVANJE I VASPITANJE - KOMBINOVANE DJEČIJE USTANOVE

PRIVREDNE DJELATNOSTI

- PRIVREDNI OBJEKTI : FABRIČKI KOMPLEKSI, MALA PRIVREDA PROIZVODNO-SKLADIŠNI I PRODAJNI OBJEKTI
- VIŠENAMJENSKI PROSTORI U SKLOPU PRIVREDNIH OBJEKATA I ZANATSKO-TRGOVAČKIH CENTARA
- ZANATSKO TRGOVAČKI CENTRI - KOMERCIJALNE DJELATNOSTI / TRGOVINA, UGOSTITELJSTVO, USLUŽNI ZANATI /
- ADMINISTRATIVNO - KOMERCIJALNO POSLOVANJE, ZDRAVSTVENE USTANOVE

KOMUNALNE DJELATNOSTI

- ČVORNA TRAFO-STANICA, TELEKOM, KOMUNALAC, BS MOBI'S, MRS
- DALEKOVODI ZAŠTITNI POJAS DALEKOVODA

SAOBRAĆAJNE POVRŠINE I OBJEKTI

- SAOBRAĆAJNICE
- PARKING PLATOI
- PODZEMNE / PODRUMSKE / PARKING GARAŽE
- BENZINSKA PUMPA SA PRATEĆIM SADRŽAJIMA

ZELENE POVRŠINE

- ZAŠTITNI DRVOREDI
- UREĐENE ZELENE POVRŠINE / BLOKOVSKO ZELENILO
- DVORIŠNO ZELENILO PORODIČNOG STANOVANJA
- KANAL DAŠNICA

- GRANICA OBUHVATA REGULACIONOG PLANA
- LOKACIJE IZMJENA PREMA INICIJATIVAMA GRAĐANA
- LOKACIJE IZMJENA PREMA PREDMETIMA U POSTUPKU LEGALIZACIJE
- LOKACIJE IZMJENA PREMA PRIMJEDBAMA PRIKUPLJENIM U TOKU JAVNOG IZLAGANJA NACRTA PLANA

JP "DIREKCIJA ZA IZGRADNJU I RAZVOJ GRADA" BIJELJINA			
KOORDINATORI:	PARAF:	INVESTITOR:	
Branka Blagojević, dipl.inž.arh.		Opština Bijeljina	
		NAZIV PROJEKTA I MJESTO GRADNJE:	
SARADNICI:	PARAF:	IZMJENA DIJELA REGULACIONOG PLANA "KALTINOVAČA" BIJELJINA	
Adila Jusufović, dipl.inž.arh.			
Biljana Gajić, dipl.inž.saobr.			
Mirela Avakumović, dipl.inž.arh.		CRTEŽ:	RAZMJERA:
Stevan Ćukić, dipl.prostor.plan.		PLAN PROSTORNE ORGANIZACIJE - IZMJENA -	1:1000
			BROJ LISTA: 5