
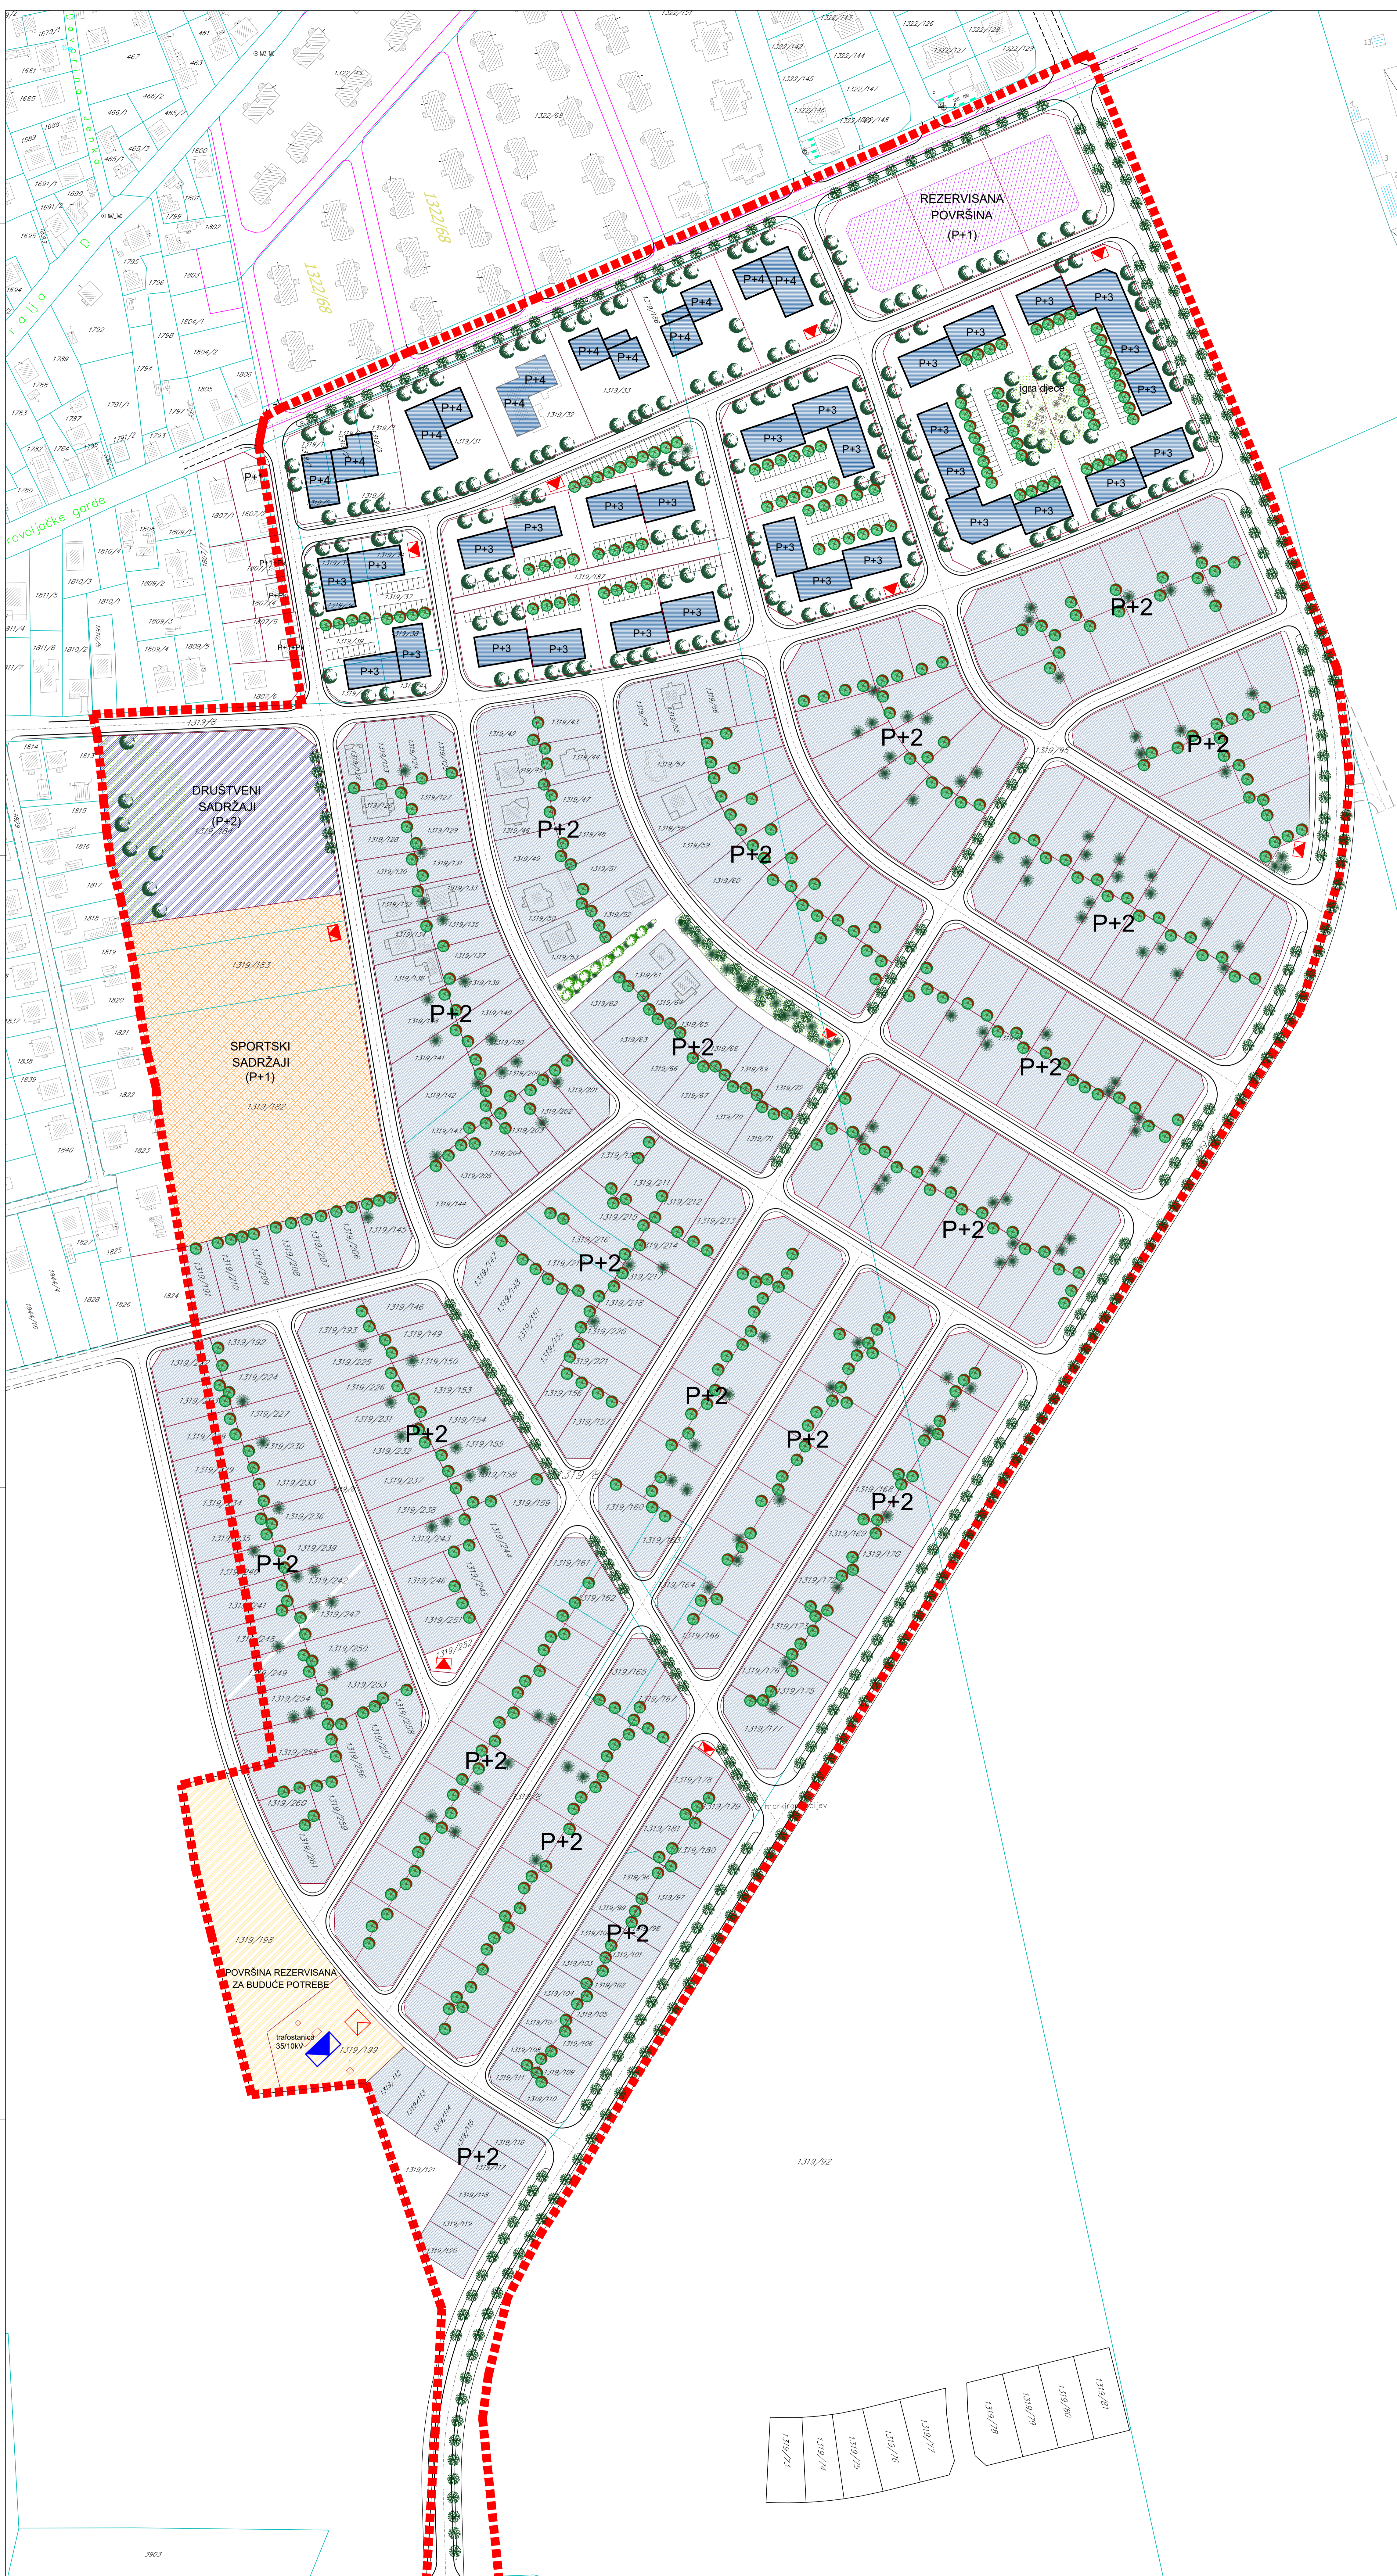


IZMJENA REGULACIONOG PLANA
"KNEZ IVO OD SEMBERIJE" BIJELJINA

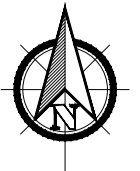

LEGENDA:

OPŠTE OZNAKE

- POSTOJEĆI OBJEKTI
- PLANIRANI OBJEKTI

STANOVANJE

- INDIVIDUALNO STANOVANJE
- VIŠEPORODIČNI STAMBENO-POSLOVNI OBJEKTI

DRUŠTVENE DJELATNOSTI I JAVNE FUNKCIJE I SPORT I REKREACIJA

- DRUŠTVENI SADRŽAJI (AMBULANTA, POSTA, BANJA, MG, ČITAONICA, GALERIJA I SL.)
- KOMERCIJALNI SADRŽAJI (TRŽNIŠTA, PIJACA, TRŽNI CENTAR, MEGAMARKET I SL.)
- SPORTSKI SADRŽAJI

OBJEKTI KOMUNALNE INFRASTRUKTURE

- PLANIRANE TRAFOSTANICE 10/0.4 kV
- 10 kV RAZVODNO POSTROJENJE
- PLANIRANA TRAFOSTANICA 35/10 kV

ZELENE POVRŠINE

- ZAŠTITNO ZELENILO-ULIČNI DRVOREDI
- UREĐENE ZELENE POVRŠINE
- ZELENILO INDIVIDUALNIH OKUĆNICA

P+... SPRATNOST OBJEKTA

- GRANICA OBRUHATA IZMJENE RP površina obuhvata P=37,89 ha

JP "DIREKCIJA ZA IZGRADNJU I RAZVOJ GRADA" BIJELJINA

KOORDINATOR: PARAF: INVESTITOR:

Branka Blagojević, dipl.inž.arh. Opština Bijeljina

SARADNICI: PARAF: NAZIV PROJEKTA I Mjesto GRADNJE:

Biljana Kojić, dipl.inž.sasrb; "IZMJENA REGULACIONOG PLANA

Stevan Čukić, dipl.prostor.pln; "KNEZ IVO OD SEMBERIJE" BIJELJINA

Mirna Čukić, dipl.inž.arh. (KRT): SKALA: 1:1000

PLAN PROSTORNE ORGANIZACIJE BROJ I LISTA: 6