


IZMJENA REGULACIONOG PLANA  
"DAŠNICA 1" BIJE LJINA

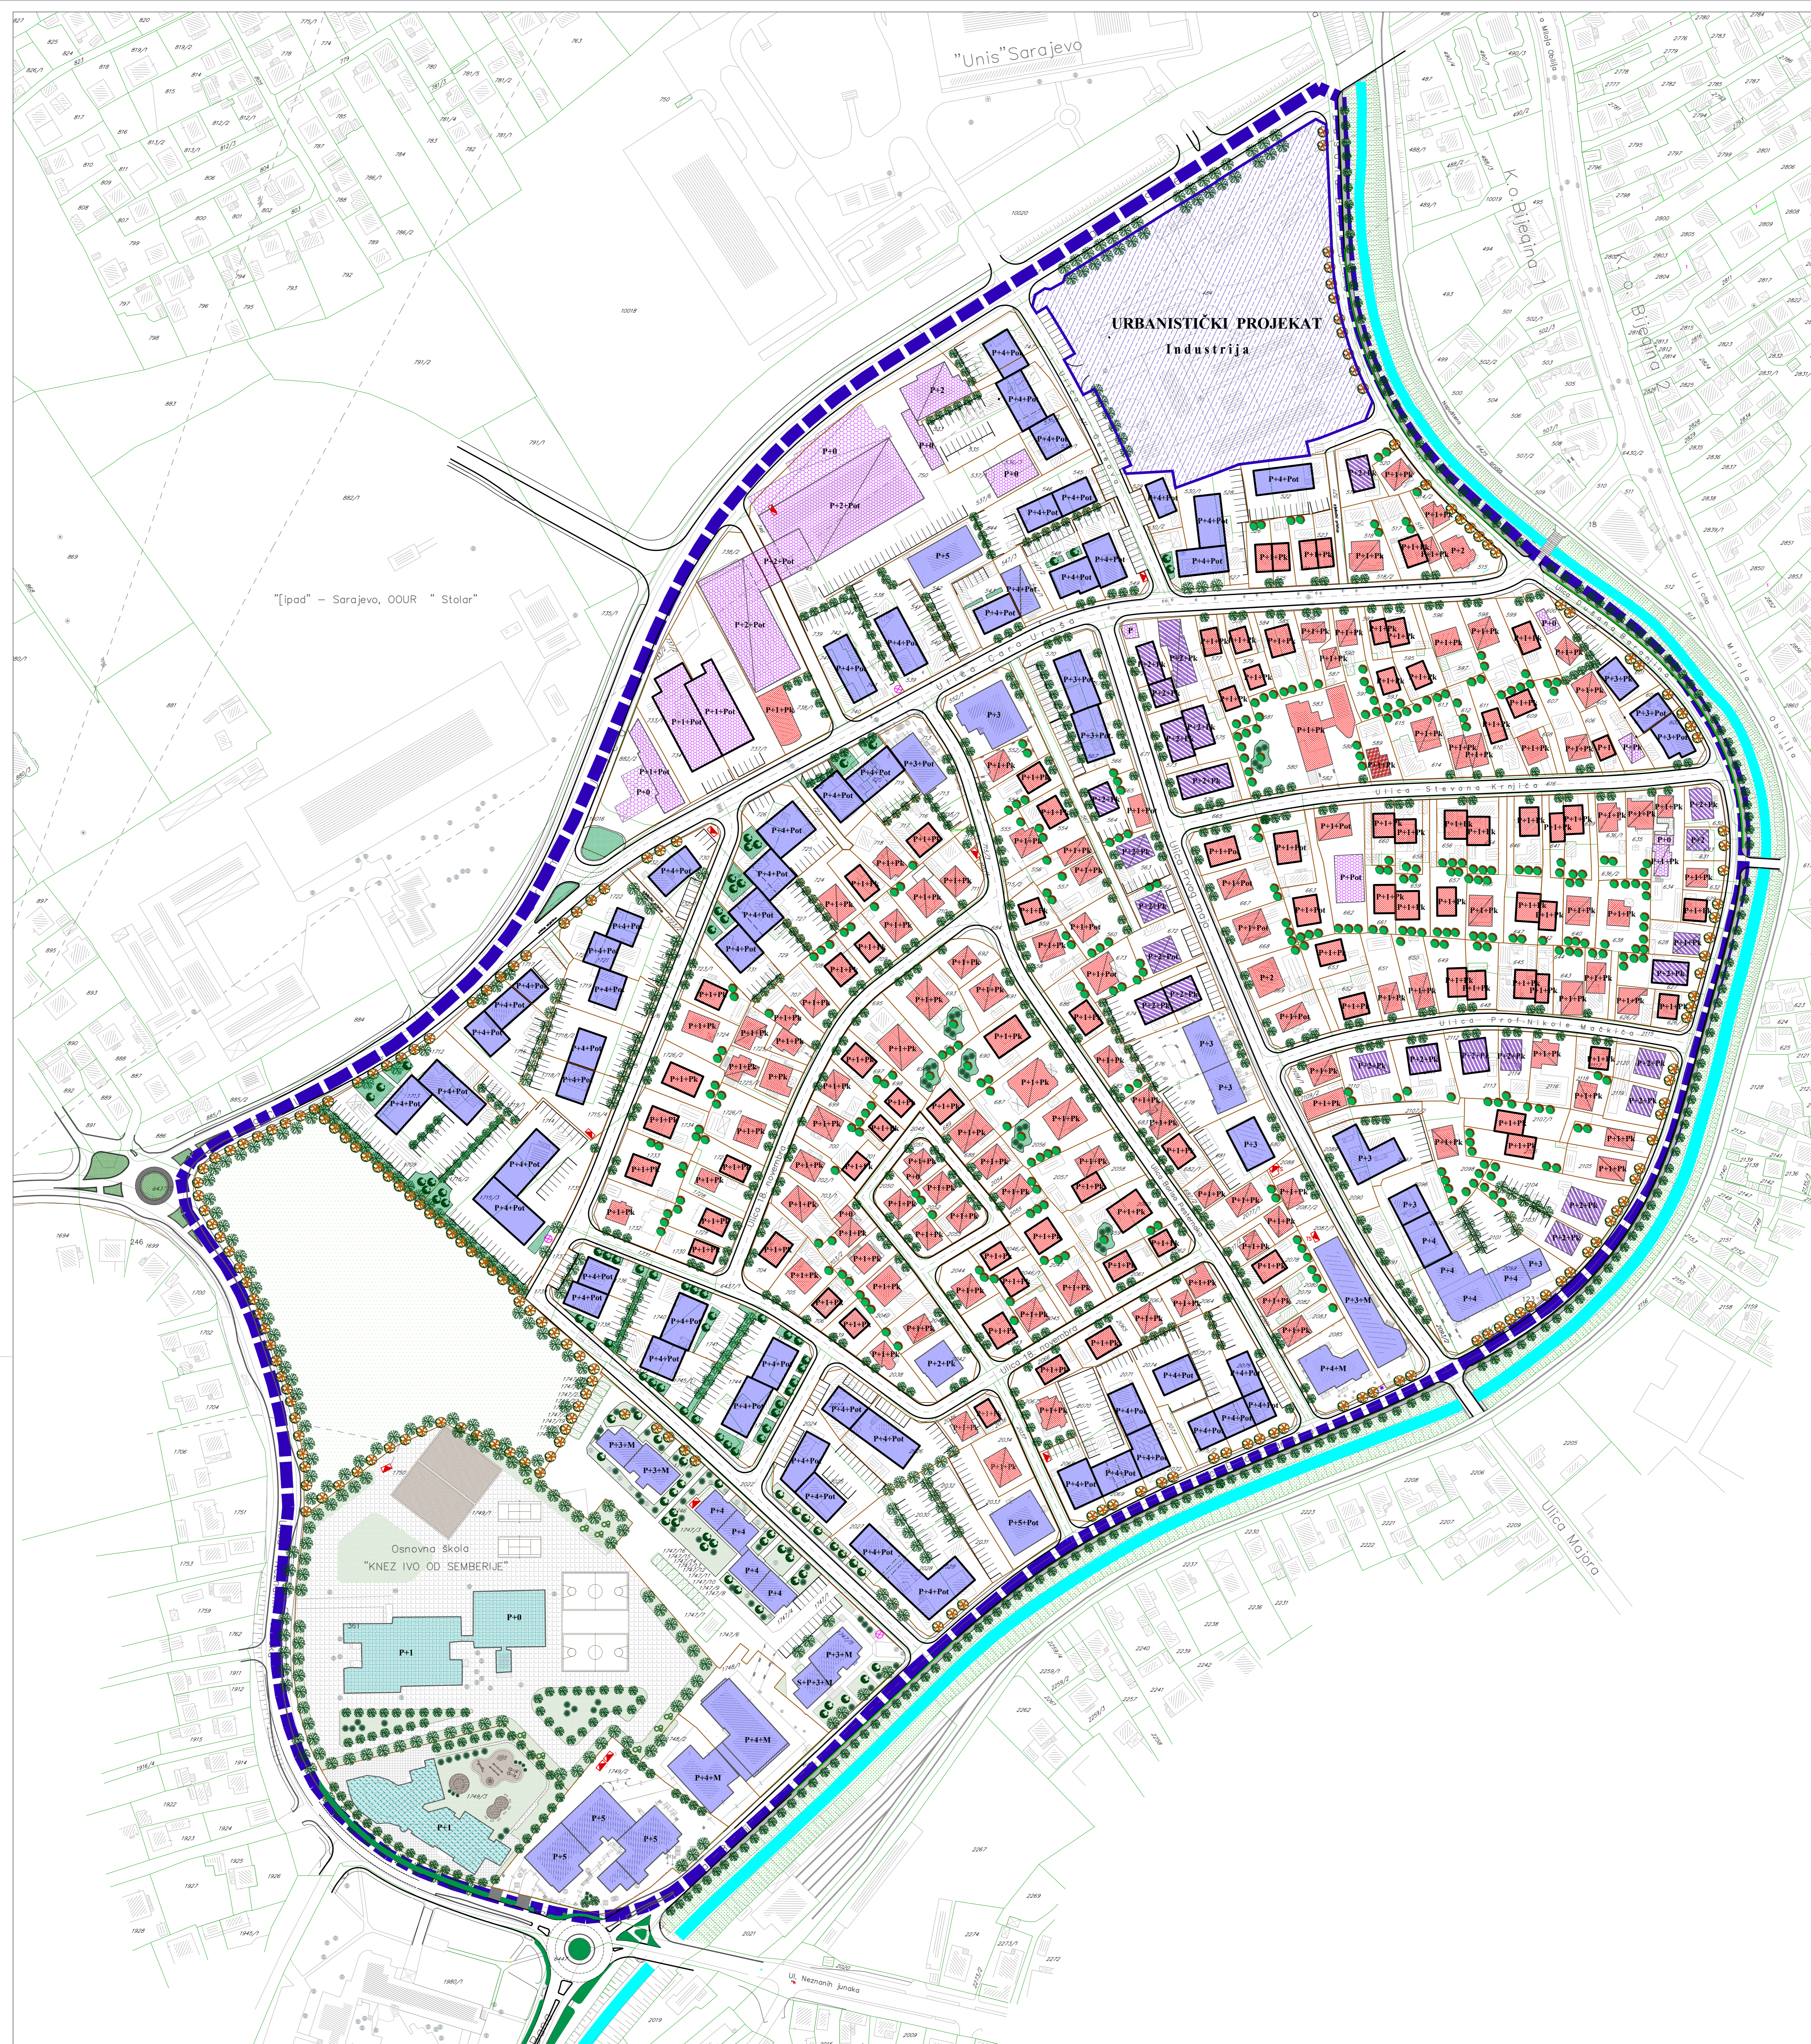

LEGENDA:

- OPŠTE OZNAKE
- postojeći objekti
  - postojeći objekti sa dogradnjom i nadzidivanjem
  - planirani objekti
  - Urbanistički projekat - obaveznost izrade
- STANOVANJE
- porodični objekti
  - višeporodični objekti sa ograničenim brojem stambenih jedinica
  - višeporodični objekti
- DRUŠTVENE DJELATNOSTI I JAVNE FUNKCIJE
- dječiji vrtić
  - osnovna škola
  - javne funkcije (mediji)
- PRIVREDNE DJELATNOSTI
- komercijalne, uslužne i zanatske djelatnosti
  - prijedlog lokacija za kioske
- KOMUNALNE DJELATNOSTI
- trafostanice
- ZELENE POVRŠINE
- zaštitno zelenilo - ulični drvoredi
  - uređene zelene površine - blokovsko zelenilo
  - zelenilo individualnih okućnica
  - park tišine
  - kanal Dašnica
- OPŠTE OZNAKE:
- granica obuhvata izmjene RP  
površina obuhvata P=27,86 ha

|   |        |   |                                    |
|---|--------|---|------------------------------------|
| JP "DIREKCIJA ZA IZGRADNJU I RAZVOJ GRADA" BIJE LJINA |        |   |                                    |
| KOORDINATORI  | PARAF: | INVESTITOR:                                       |                                    |
| Banka Blagojević, dipl.inž.arh.                       |        | Opština Bijeljina                                 |                                    |
| SARADNICI:  |        | NAZIV PROJEKTA I MJESTO GRADNJE:                  |                                    |
| Bijana Gajić, dipl.inž.arh.                           | PARAF: | IZMJENA REGULACIONOG PLANA "DAŠNICA 1" BIJE LJINA |                                    |
| Marko Arandžević, dipl.inž.arh.                       |        |   |                                    |
| Palma Jusufović, dipl.inž.arh.                        |        | CRTE Ž:   | RAZMJER<br>1:1000<br>BRUJ<br>LISTA |
| PLAN PROSTORNE ORGANIZACIJE                           |        |   |                                    |